


PLANTA BAIXA : PAV. TÉRREO

ESC : 1 : 50


RUA ARARIBOIA

CORTE A

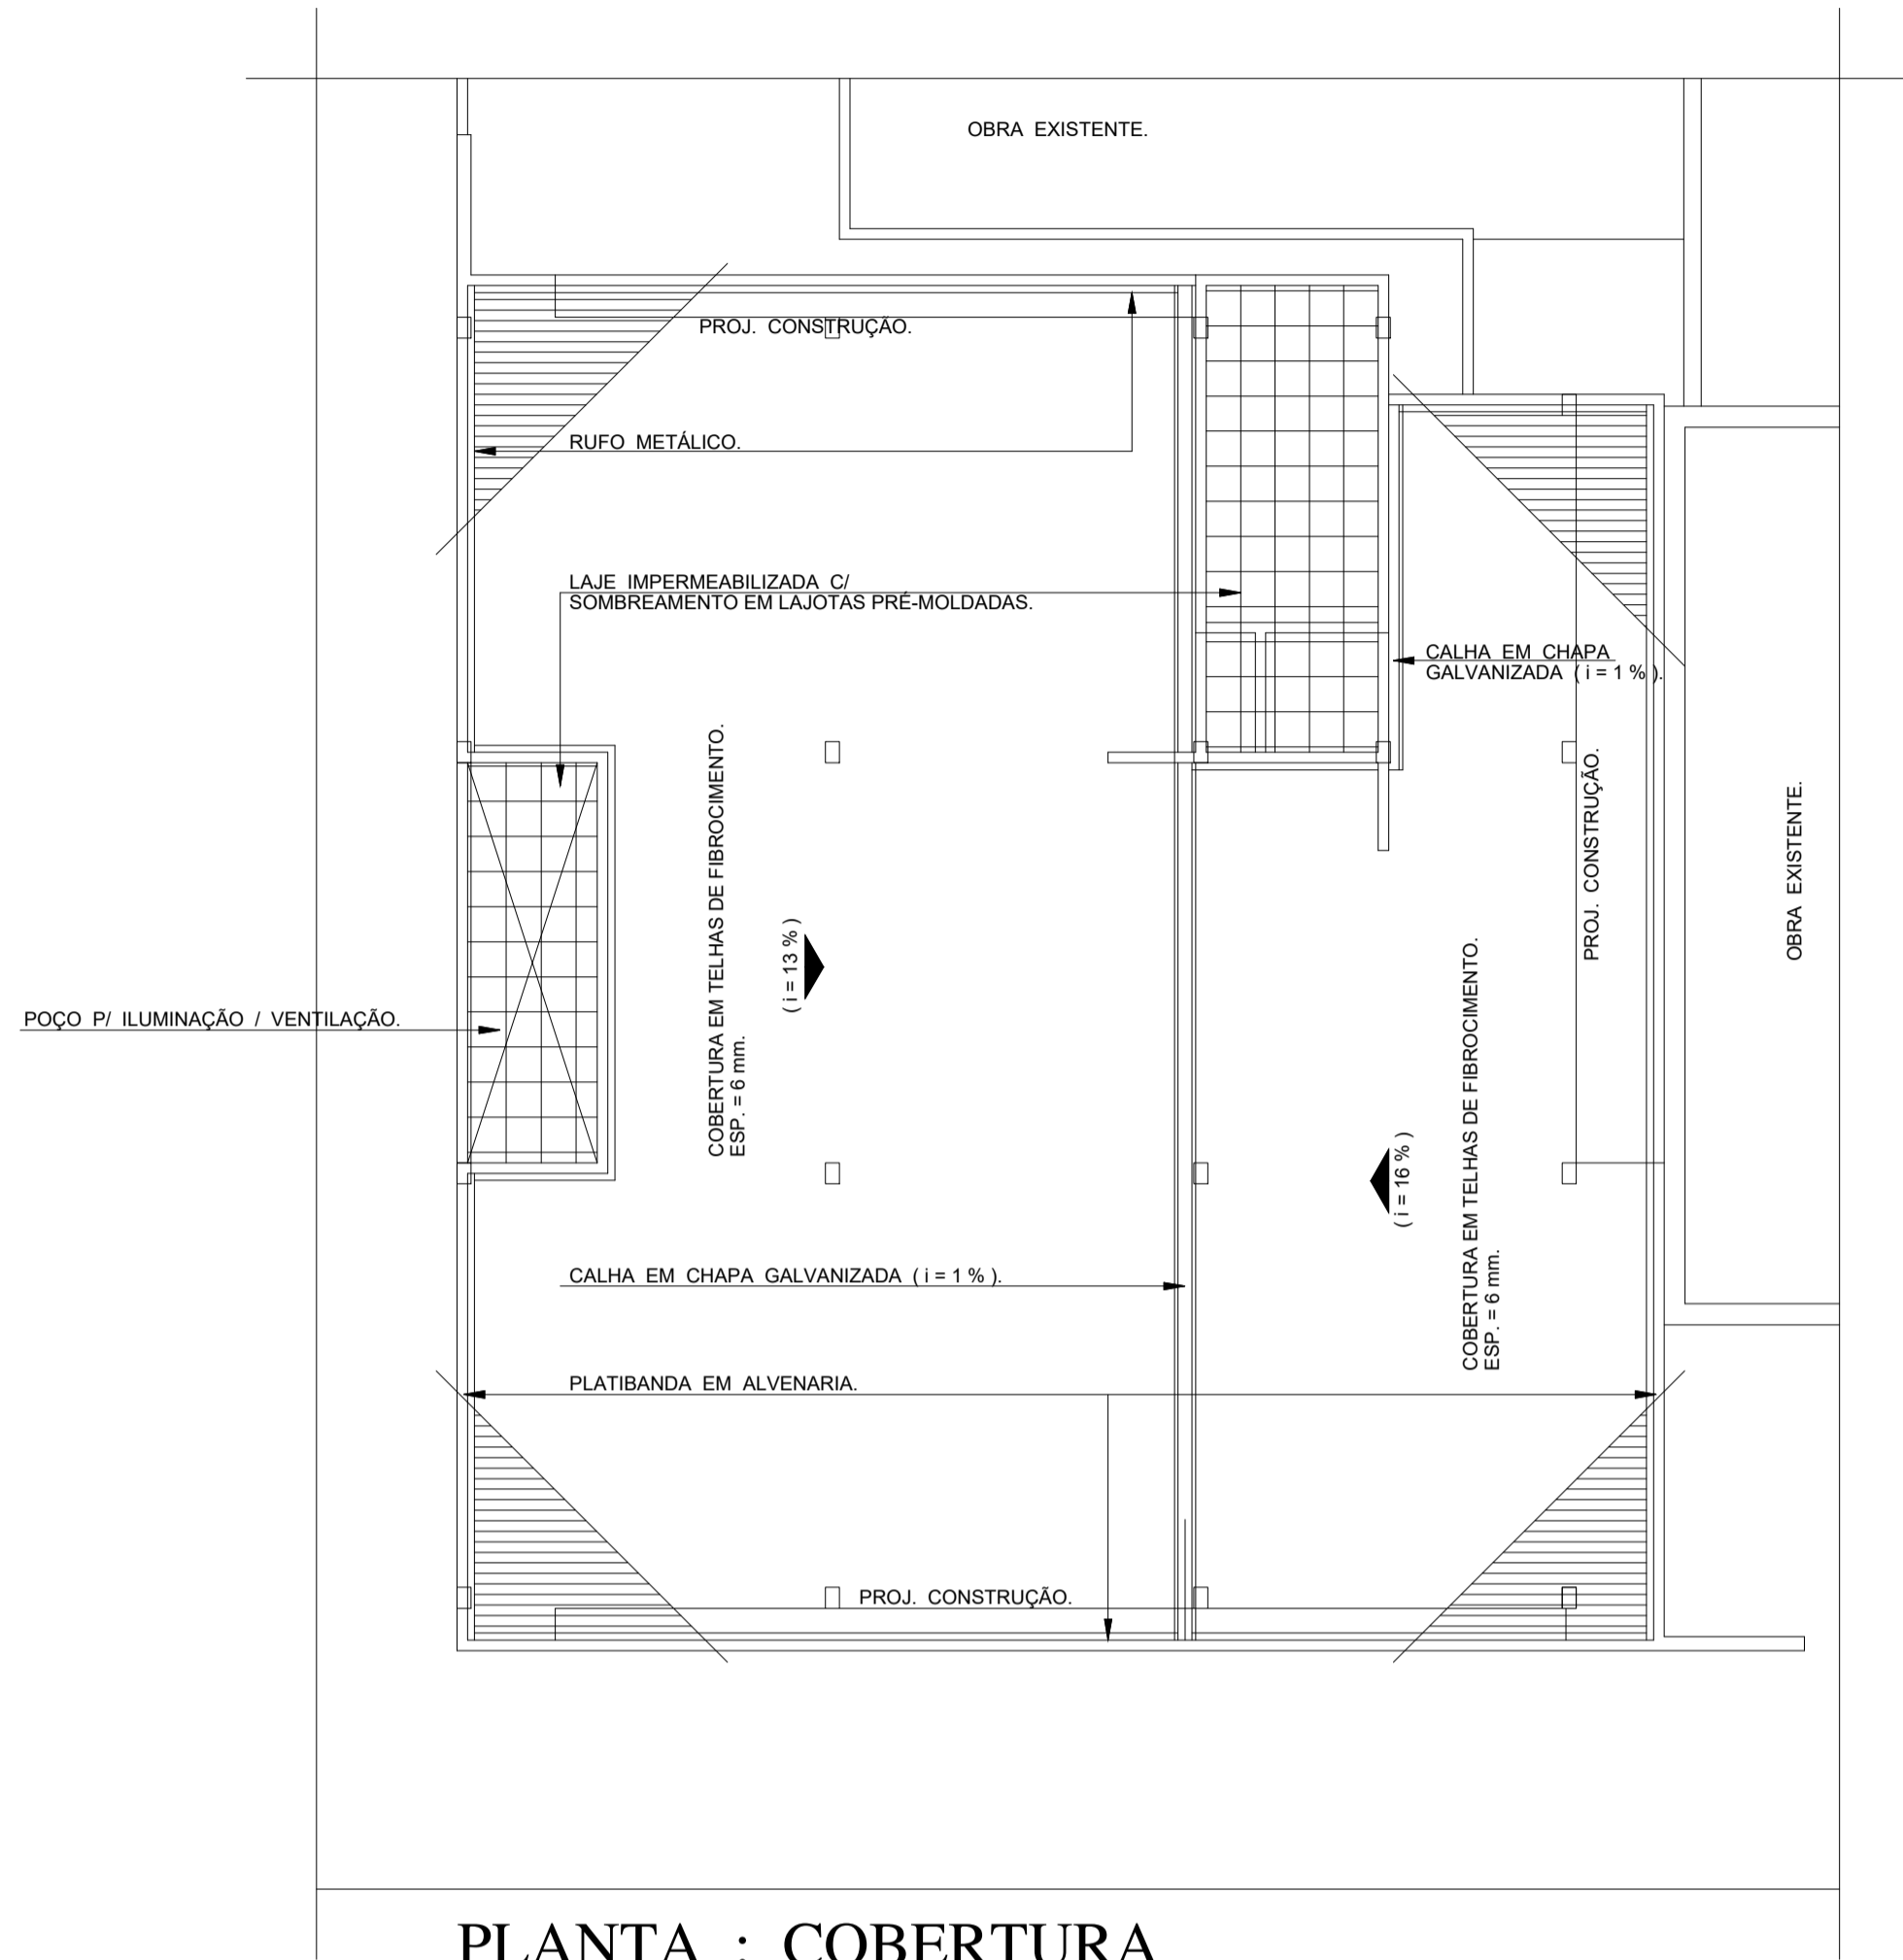

PLANTA : COBERTURA

ESC : 1 : 100

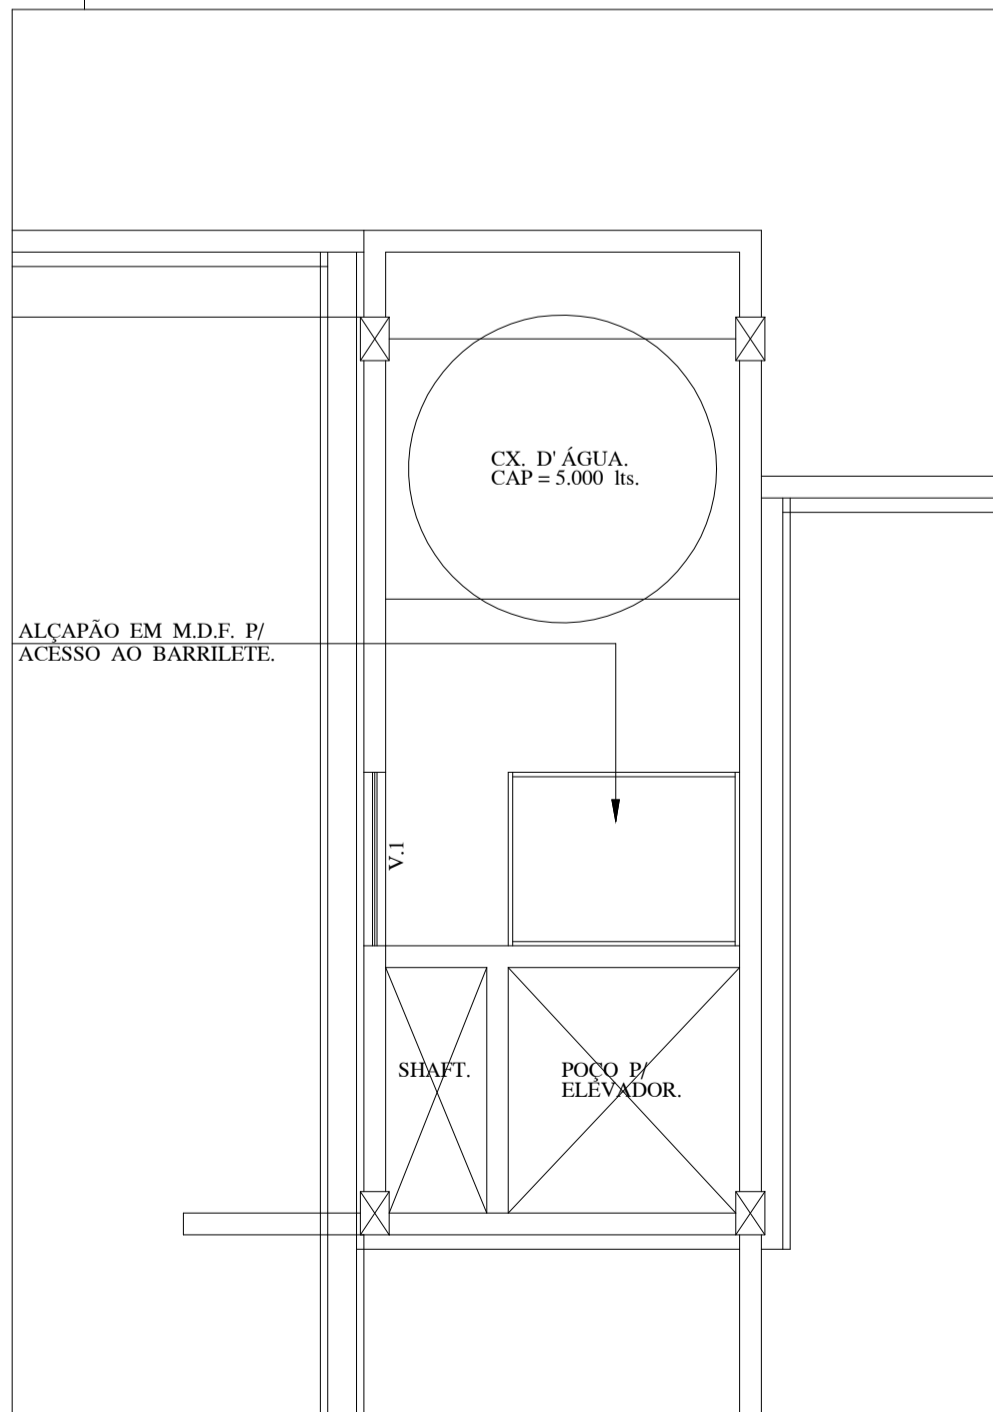

PLANTA BAIXA :  
CASA MÁQUINAS / BARRILETE.

ESC : 1 : 50  
ÁREA A CONSTRUIR = 14,00 m²  
ÁREA ÚTIL = 11,75 m²

LEGENDA			
SÍMBOLO	ESPECIFICAÇÃO	SÍMBOLO	ESPECIFICAÇÃO
	Câmera LPR		Câmera Reconhecimento Facial
	Botão de Emergência		Botão de Saída
	Alarme		Mola hidráulica
	Controladora		Leitor - CA
	Portinhola		

<b>Primustech</b> E-mail: contato@primustech.com.br Site: www.primustech.com.br Telefone: (71) 3599-0200 / (71) 2137-5316		<b>SEDE DO PODER LEGISLATIVO DE PATO BRANCO PARANÁ</b> ENDEREÇO: R. ARARIBOIA, 491 - CENTRO, PATO BRANCO - PR. 85051-262	
Autor do Projeto e Arquiteto de Soluções <b>Thiago Cavalcante Vasconcelos</b>		Responsável Técnico: Thiago Cavalcante Vasconcelos - RNP CRT CFT 05073797500 - TRT Nº CFT240268478 Inscrito em Sistema de Informação - Técnico em Manutenção Elétrica/Eletrônica/Telecomunicações	
Projeto - SISTEMA DE SEGURANÇA		Escala 1/50 - 1/100	Folha Revisão
Descrição LOCAÇÃO DOS PONTOS DE CÂMERAS E CONTROLE DE ACESSO		Data 17/10/2025	Revisão
Histórico de Revisão			
Revisão	Data	Descrição	
REV0	17/10/2025	REVISÃO 0	