



LEGENDA

- Eletroduto em PVC rígido aparente sob teto ou sobre forro, com suportes a cada 2 metros para sistemas eletrônicos. Bóia de Ø25mm quando não indicado.
- Eletrocalha metálica perfurada com perfil tipo "U", com tampa, em chapa galvanizada à fogo, aparente ou sobre forro com suportes a cada 2 metros. Dimensões de 50 x 50mm quando não cotado.
- Te horizontal fechado com tampa. Dimensões e especificações de acordo com eletrocalha interligada.
- Redução de eletrocalha concêntrica fechada com tampa. Dimensões e especificações de acordo com eletrocalha interligada.
- Mudança de encaminhamento de eletrocalha (horizontal para vertical) fechada com tampa. Dimensões e especificações de acordo com eletrocalhas / equipamentos interligadas.
- Salida horizontal eletrocalha para eletroduto Ø3/4" quando não indicado.
- Condulete tipo "T"
- Condulete tipo "LL"
- Condulete tipo "LR"
- Condulete tipo "C"
- Condulete tipo "E"
- Indicação de prumada que desce ao pavimento inferior.
- Ponto de telecomunicação com 1 conector RJ45 fêmea categoria 6, embutido em caixa de PVC 4"x2". h=1,30m do pavimento.
- Ponto de telecomunicação com 1 conector RJ45 fêmea categoria 6, embutido em condulete tipo. h=1, no teto.
- Ponto de telecomunicação com 1 conector RJ45 fêmea categoria 6, embutido em caixa de PVC 4"x2". h=0,30m do pavimento.

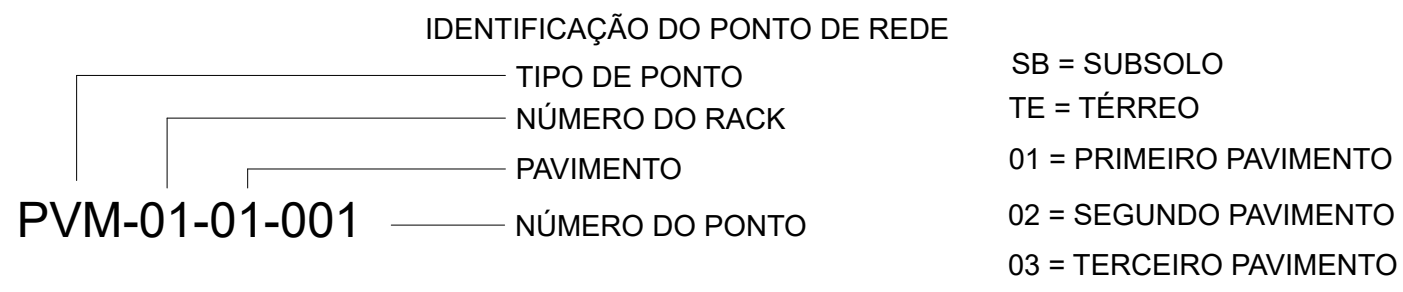

PTC = PONTO DE REDE COMUM
PVM = PONTO DE REDE PARA EQUIPAMENTOS DE VIDEOMONITORAMENTO
PCA = PONTO DE REDE PARA EQUIPAMENTOS DE CONTROLE DE ACESSO

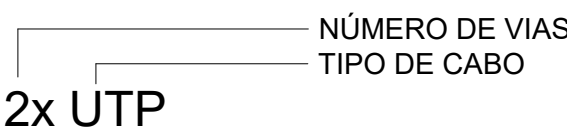

Primustech
E-mail: contato@primustech.com.br
Site: www.primustech.com.br
Telefone: (71) 3598-0200 / (71) 2137-5316

SEDE DO PODER LEGISLATIVO DE PATO BRANCO PARANÁ
ENDERECO: R. ARARIBÓIA, 491 - CENTRO, PATO BRANCO - PR, 85001-202

Autor do Projeto e Arquiteto de Soluções
Thiago Cavalcante Vasconcelos

Responsável Técnico:
Thiago Cavalcante Vasconcelos - RNP CRT CFT 0007579709 - TET Nº CFT240386478
Bacharel em Sistemas De Informação - Técnico em Manutenção Eletrônica/Telecomunicações

Disciplina
PROJETO - SISTEMA DE SEGURANÇA

Escala
1/100

Folha
01

Descrição
LOCAÇÃO DOS PONTOS DE CÂMERAS E CONTROLE DE ACESSO 3º PAVIMENTO

Data
24/10/2025

Revisão	Data	Descrição
REVO	17/10/2025	REVISÃO 0
REV1	24/10/2025	REVISÃO 1