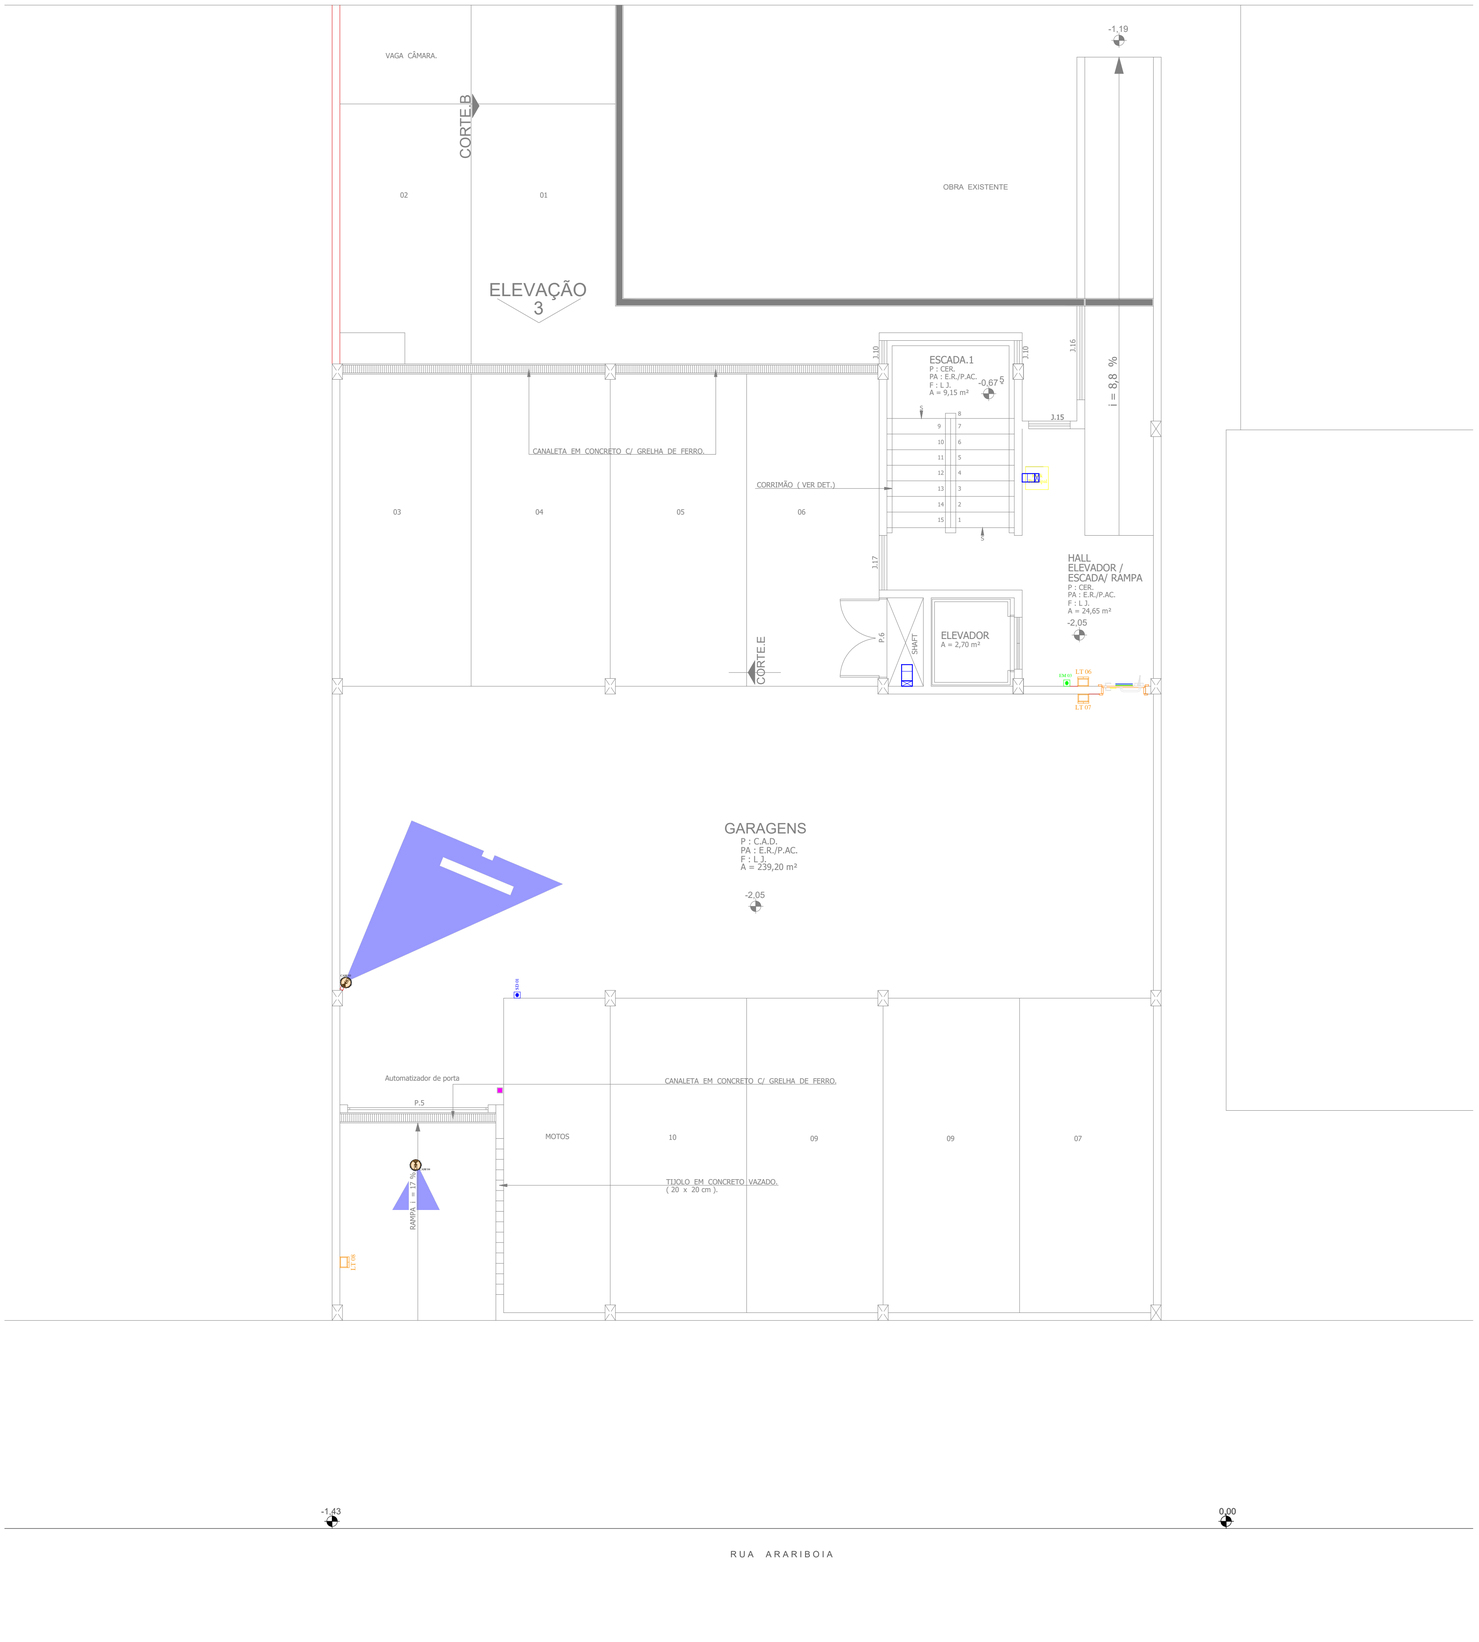

LEGENDA

SÍMBOLO	ESPECIFICAÇÃO	SÍMBOLO	ESPECIFICAÇÃO
	Câmera LPR		Câmera Reconhecimento Facial
	Botão de Emergência		Botão de Saída
	Catraca		Mola hidráulica
	Controladora		Leitor - CA
	Portinhola		

THIAGO CAVALCANTE VASCONCELOS:00575797509

Assinado de forma digital por THIAGO CAVALCANTE VASCONCELOS:00575797509
DN: c=BR, o=ICP-Brasil, ou=06254616000175, ou=Secretaria da Receita Federal do Brasil - RFB, ou=RFB e-CPF A1, ou=(EM BRANCO), ou=videoconferencia, cn=THIAGO CAVALCANTE VASCONCELOS:00575797509
Dados: 2025.11.13 17:26:45 -03'00'

Primustech
E-mail: contato@primustech.com.br
Site: www.primustech.com.br
Telefone: (71) 3599-0200 / (71) 2137-5316

SEDE DO PODER LEGISLATIVO DE PATO BRANCO PARANÁ
ENDEREÇO: R. ARARIBÓIA, 491 - CENTRO, PATO BRANCO - PR, 85501-262

Autor do Projeto e Arquiteto de Soluções
Thiago Cavalcante Vasconcelos

Responsáveis Técnicos
Thiago Cavalcante Vasconcelos - RNP CRT CFT 00575797509 - TRT Nº CFT2403685478
Bacharel em Sistemas De Informação - Técnico em Mecânica/Elettrônica/Eletrotécnica/Telecomunicações

Disciplina: PROJETO - SISTEMA DE SEGURANÇA
Escala: 1/50
Folha:
Revisão:
Descrição: LOCAÇÃO DOS PONTOS DE CÂMERAS E CONTROLE DE ACESSO
Data: 17/10/2025

Histórico de Revisão

Revisão	Data	Descrição
REV0	17/10/2025	REVISÃO 0