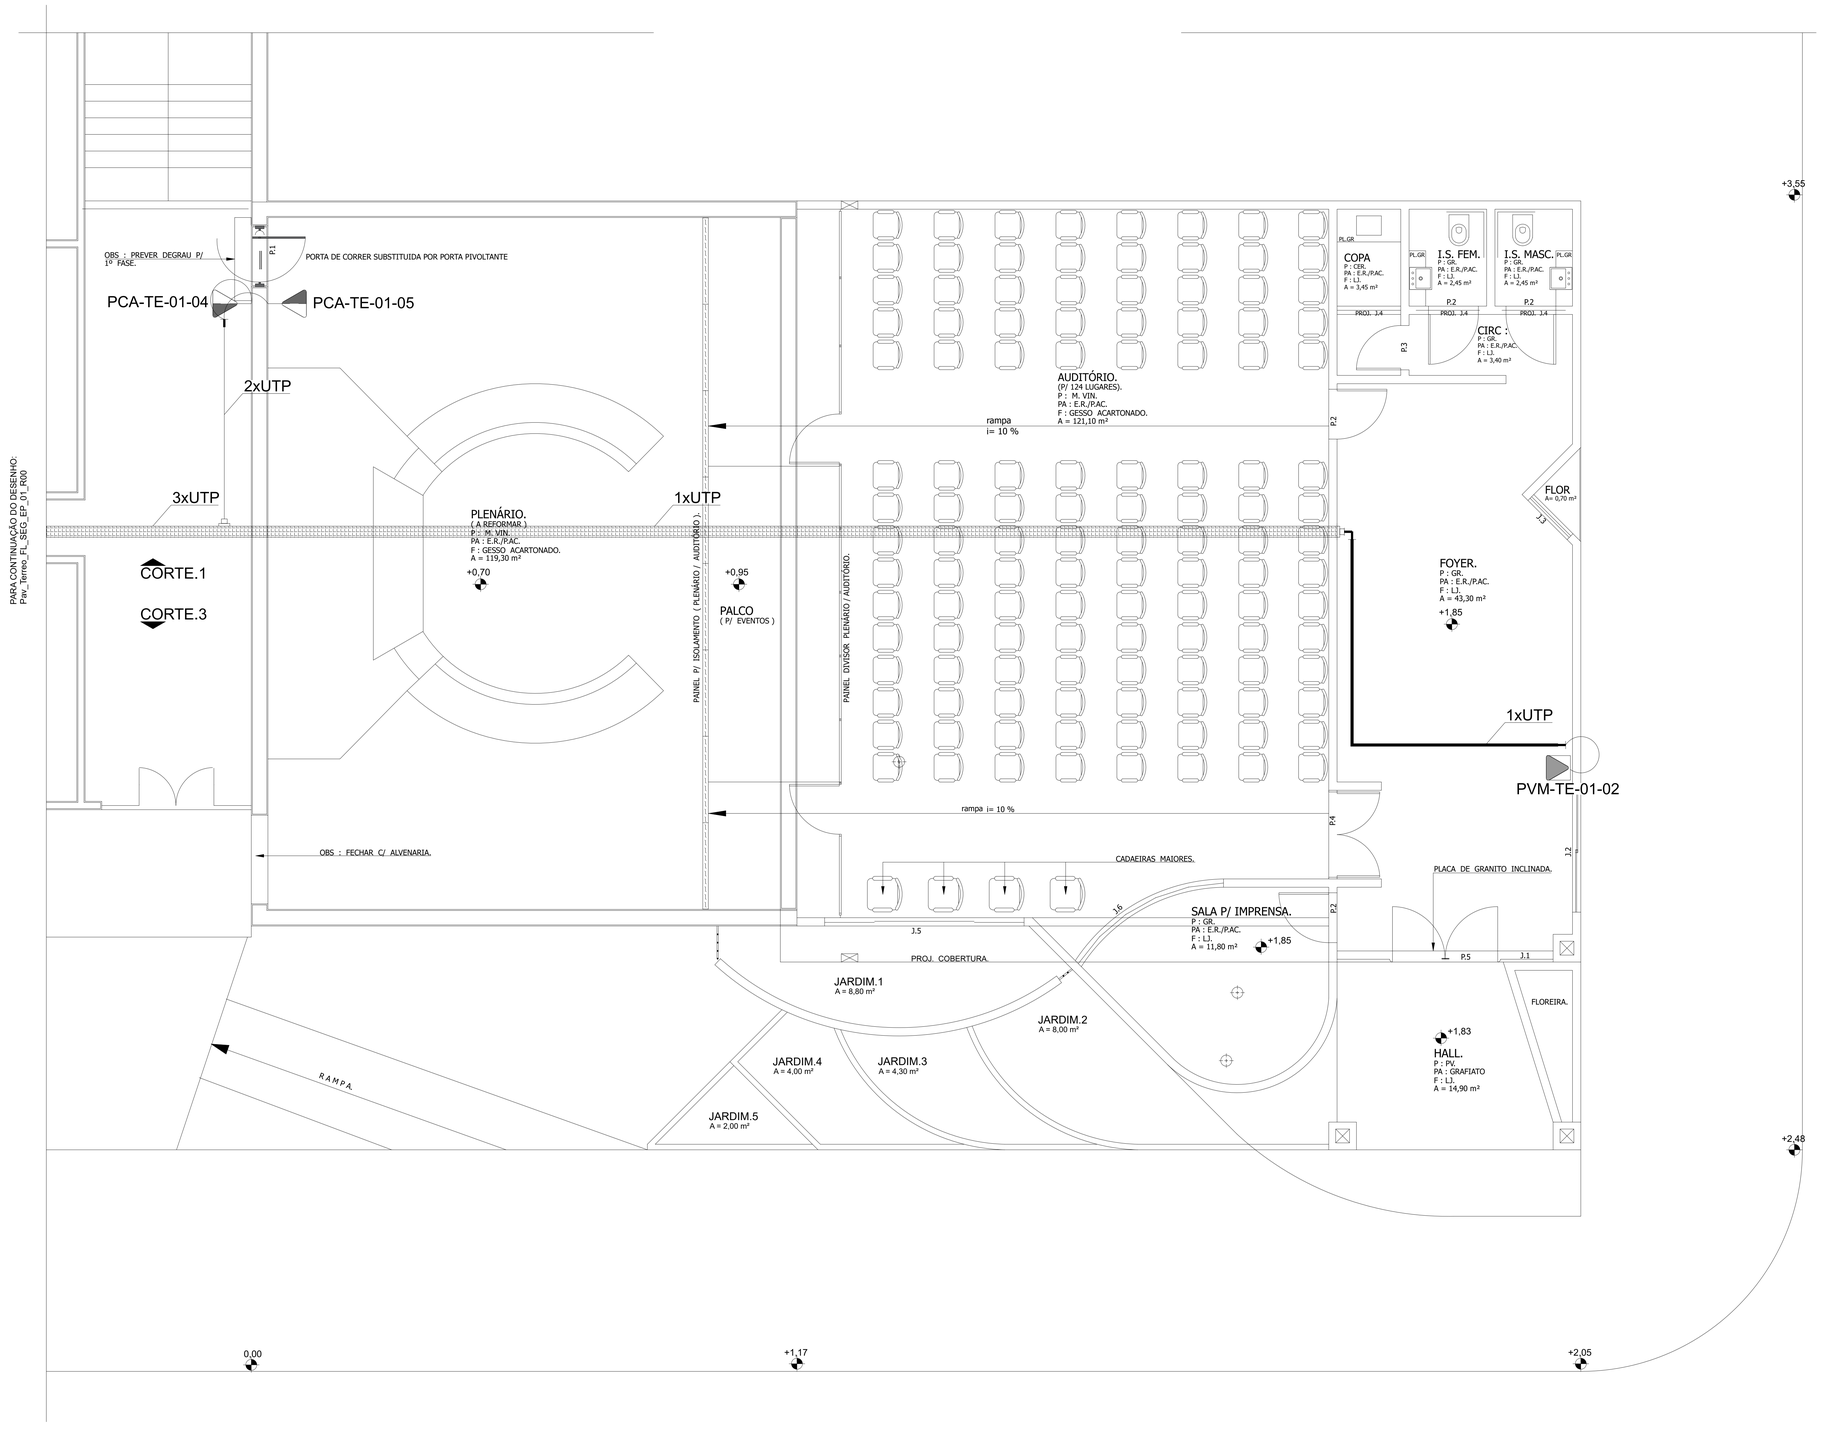

LEGENDA

- Canaleta PVC aparente sob o teto. Dimensões 5X5 quando não indicado.
- Eletroduto em PVC rígido aparente sob teto ou sobre forro, com suportes a cada 2 metros para sistemas eletrônicos. Bitola de Ø25mm quando não indicado.
- Eletrocalha metálica perfurada com perfil tipo "U", com tampa, em chapa galvanizada à fogo, aparente ou sobre forro com suportes a cada 2 metros. Dimensões de 50 x 50mm quando não cotado.
- Te horizontal fechado com tampa. Dimensões e especificações de acordo com eletrocalha interligada.
- Redução de eletrocalha concêntrica fechada com tampa. Dimensões e especificações de acordo com eletrocalha interligada.
- Mudança de encaminhamento de eletrocalha (horizontal para vertical) fechada com tampa. Dimensões e especificações de acordo com eletrocalhas / equipamentos interligadas.
- Saída horizontal eletrocalha para eletroduto Ø3/4" quando não indicado.
- Condulete tipo "T"
- Condulete tipo "LL"
- Condulete tipo "LR"
- Condulete tipo "C"
- Condulete tipo "E"
- Indicação de prumada que desce ao pavimento inferior.
- Ponto de telecomunicação com 1 conector RJ45 fêmea categoria 6, embutido em caixa de PVC 4"x2", h=1,30m do pavimento.
- Ponto de telecomunicação com 1 conector RJ45 fêmea categoria 6, embutido em condulete tipo. h=1, no teto.
- Ponto de telecomunicação com 1 conector RJ45 fêmea categoria 6, embutido em caixa de PVC 4"x2". h=0,30m do pavimento.

IDENTIFICAÇÃO DO PONTO DE REDE

PVM-01-01-001
- TIPO DE PONTO
- NÚMERO DO RACK
- PAVIMENTO
- NÚMERO DO PONTO

SB = SUBSOLO
TE = TÉRREO
01 = PRIMEIRO PAVIMENTO
02 = SEGUNDO PAVIMENTO
03 = TERCEIRO PAVIMENTO

PTC = PONTO DE REDE COMUM
PVM = PONTO DE REDE PARA EQUIPAMENTOS DE VIDEOMONITORAMENTO
PCA = PONTO DE REDE PARA EQUIPAMENTOS DE CONTROLE DE ACESSO

2x UTP
- NÚMERO DE VIAS
- TIPO DE CABO

THIAGO CAVALCANTE VASCONCELOS:00575797509

Assinado de forma digital por THIAGO CAVALCANTE VASCONCELOS:00575797509
DN: c=BR, o=ICP-Brasil, ou=06254616000175, ou=Secretaria da Receita Federal do Brasil - RFB, ou=RFB e-CPF A1, ou=(EM BRANCO), ou=videoconferencia, cn=THIAGO CAVALCANTE VASCONCELOS:00575797509
Dados: 2025.11.13 17:54:07 -03'00'

Primustech
E-mail: contato@primustech.com.br
Site: www.primustech.com.br
Telefone: (71) 3599-0200 / (71) 2137-5316

SEDE DO PODER LEGISLATIVO DE PATO BRANCO PARANÁ
ENDEREÇO: R. ARARIBÓIA, 491 - CENTRO, PATO BRANCO - PR, 85501-262

Autor do Projeto e Arquiteto de Soluções: Thiago Cavalcante Vasconcelos
Responsáveis Técnicos: Thiago Cavalcante Vasconcelos - RNP CRT CFT 00575797509 - TRT Nº CFT 2403695478. Bacharel em Sistemas De Informação - Técnico em Mecânica/Elétrônica/Eletrotécnica/Telecomunicações

Disciplina: PROJETO - SISTEMA DE SEGURANÇA	Escala: 1/100	Folha
Descrição: LOCAÇÃO DOS PONTOS DE CÂMERAS E CONTROLE DE ACESSO	Data: 24/10/2025	Revisão: 01

Histórico de Revisão

Revisão	Data	Descrição
REV0	17/10/2025	REVISÃO 0
REV1	24/10/2025	REVISÃO 1