PARA CONTINUAÇÃO DO DESENHO:
Pap_Cenog_FL_DSG_EP_01.dwg

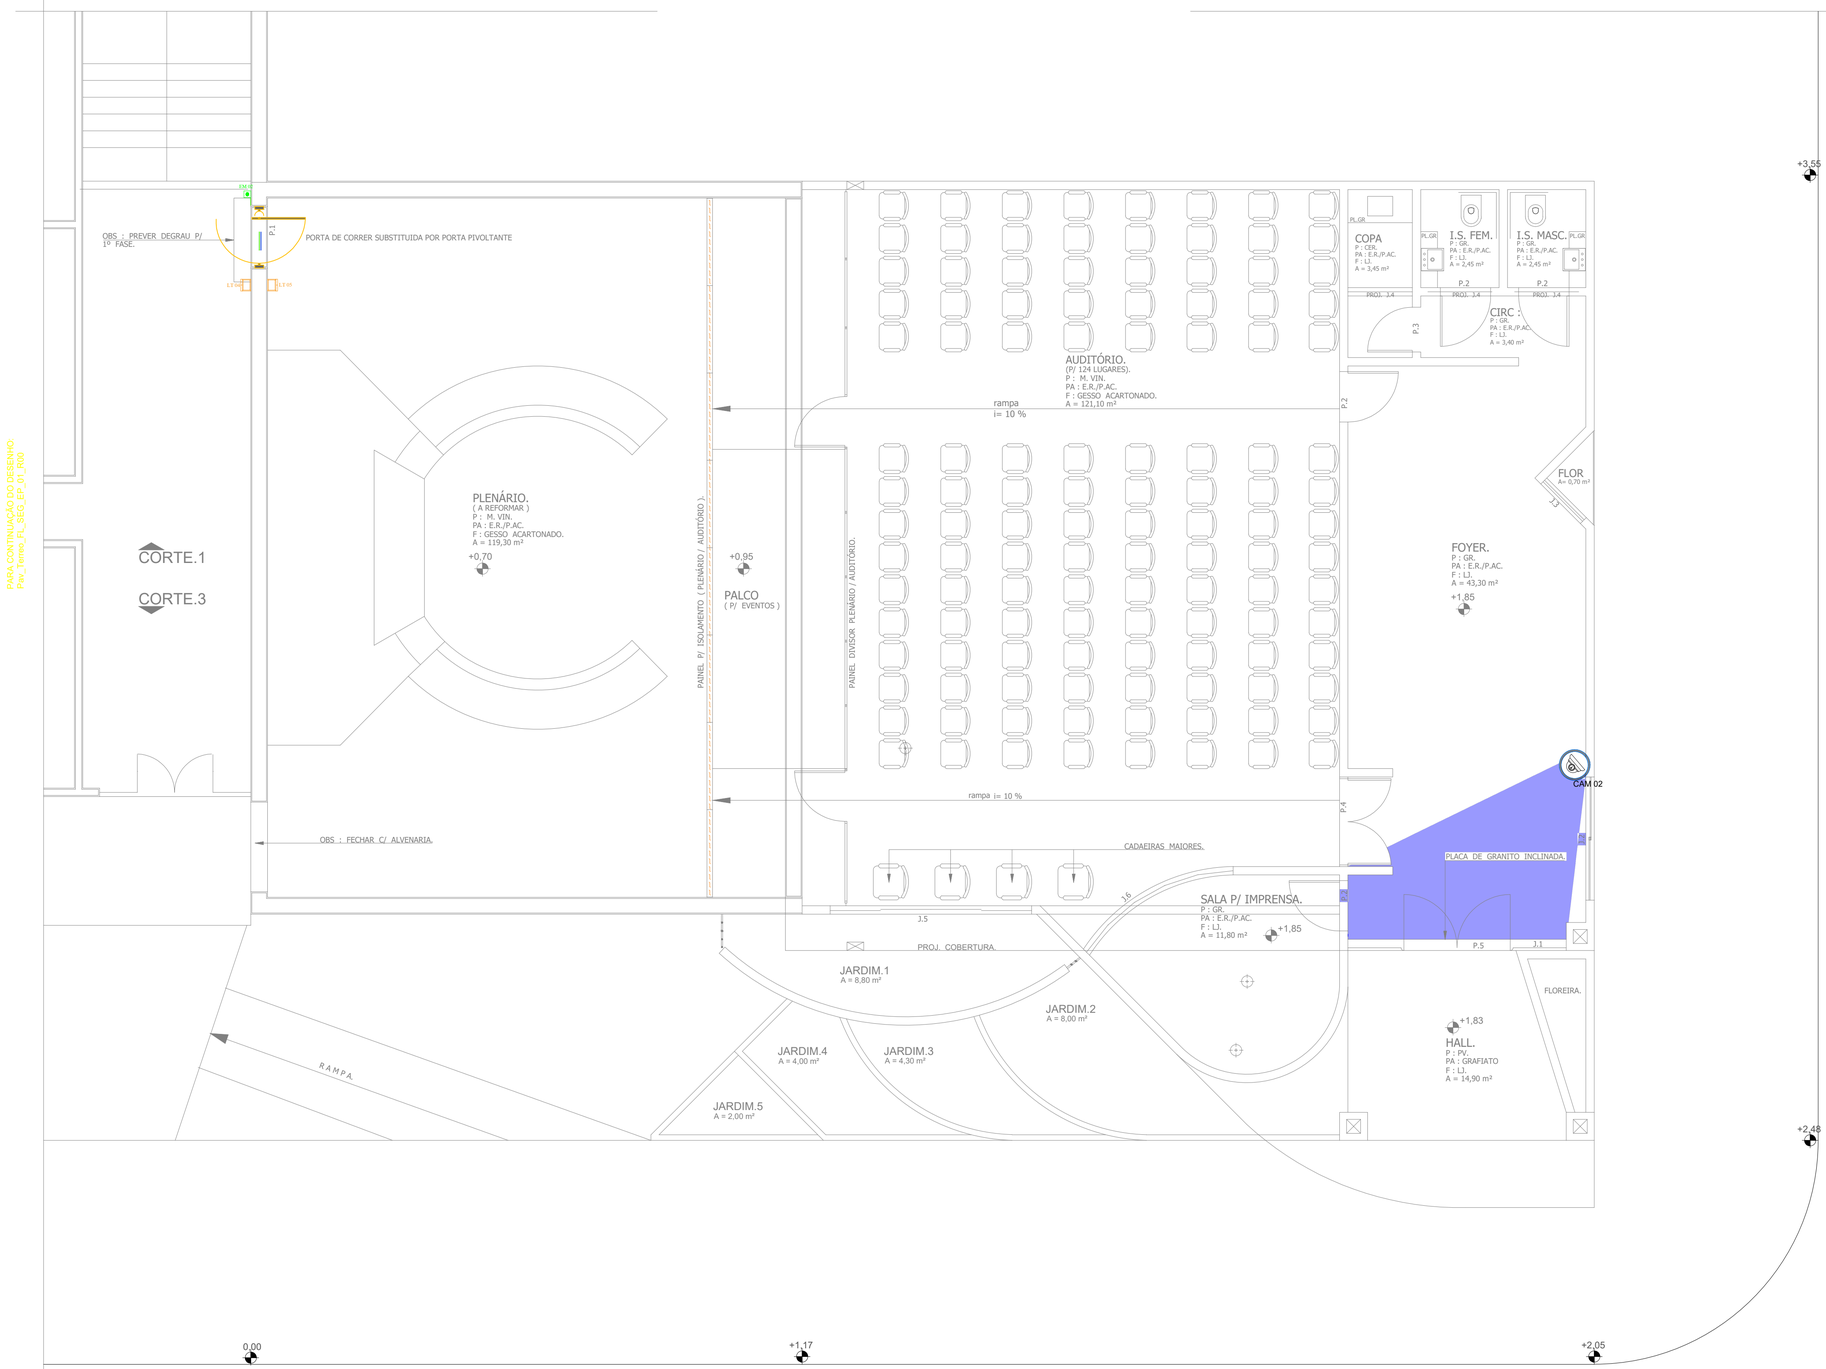

LEGENDA

SÍMBOLO	ESPECIFICAÇÃO	SÍMBOLO	ESPECIFICAÇÃO
	Câmera LPR		Câmera Reconhecimento Facial
	Botão de Emergência		Botão de Saída
	Catraca		Mola hidráulica
	Controladora		Leitor - CA
	Portinhola		

THIAGO CAVALCANTE VASCONCELOS:00575797509

Assinado de forma digital por THIAGO CAVALCANTE VASCONCELOS:00575797509
DN: c=BR, o=ICP-Brasil, ou=06254616000175, ou=Secretaria da Receita Federal do Brasil - RFB, ou=RFB e-CPF A1, ou=(EM BRANCO), ou=videoconferencia, cn=THIAGO CAVALCANTE VASCONCELOS:00575797509
Dados: 2025.11.13 17:27:29 -03'00'

Primustech
E-mail: contato@primustech.com.br
Site: www.primustech.com.br
Telefone: (71) 3599-0200 / (71) 2137-5316

SEDE DO PODER LEGISLATIVO DE PATO BRANCO PARANÁ
ENDEREÇO: R. ARARIBÓIA, 491 - CENTRO, PATO BRANCO - PR, 85501-262

Autor do Projeto e Arquiteto de Soluções
Thiago Cavalcante Vasconcelos

Responsáveis Técnicos:
Engenheiro Eletricista - RNP CRT-CFT 00575797509 - TRT Nº CFT240368547B
Bacharel em Sistemas De Informação - Técnico em Mecânica/Elet/Inova/Eletrotécnica/Telecomunicações

Disciplina: PROJETO - SISTEMA DE SEGURANÇA	Escala: 1/50	Folha / Revisão
Descrição: LOCAÇÃO DOS PONTOS DE CÂMERAS E CONTROLE DE ACESSO	Data: 17/10/2025	

Histórico de Revisão

Revisão	Data	Descrição
REV0	17/10/2025	REVISÃO 0