

LEGENDA

Eletroduto em PVC corrugado Bitola de Ø25mm quando não indicado.



LEITOR DE PROXIMIDADE MULTITECNOLOGIA



BOTOEIRA DE REQUISIÇÃO DE SAÍDA



BOTOEIRA DE EMERGÊNCIA REARMÁVEL

ELIM

FECHADURA ELETRÓIMÃ

SM

SENSOR MAGNÉTICO



Condulete tipo "T"



Condulete tipo "LL"



Condulete tipo "LR"



Condulete tipo "C"



Condulete tipo "E"


SM

Sensor Magnético - SM

ELIM

Eletroimã - ELIM

Fecho Eletromecanico

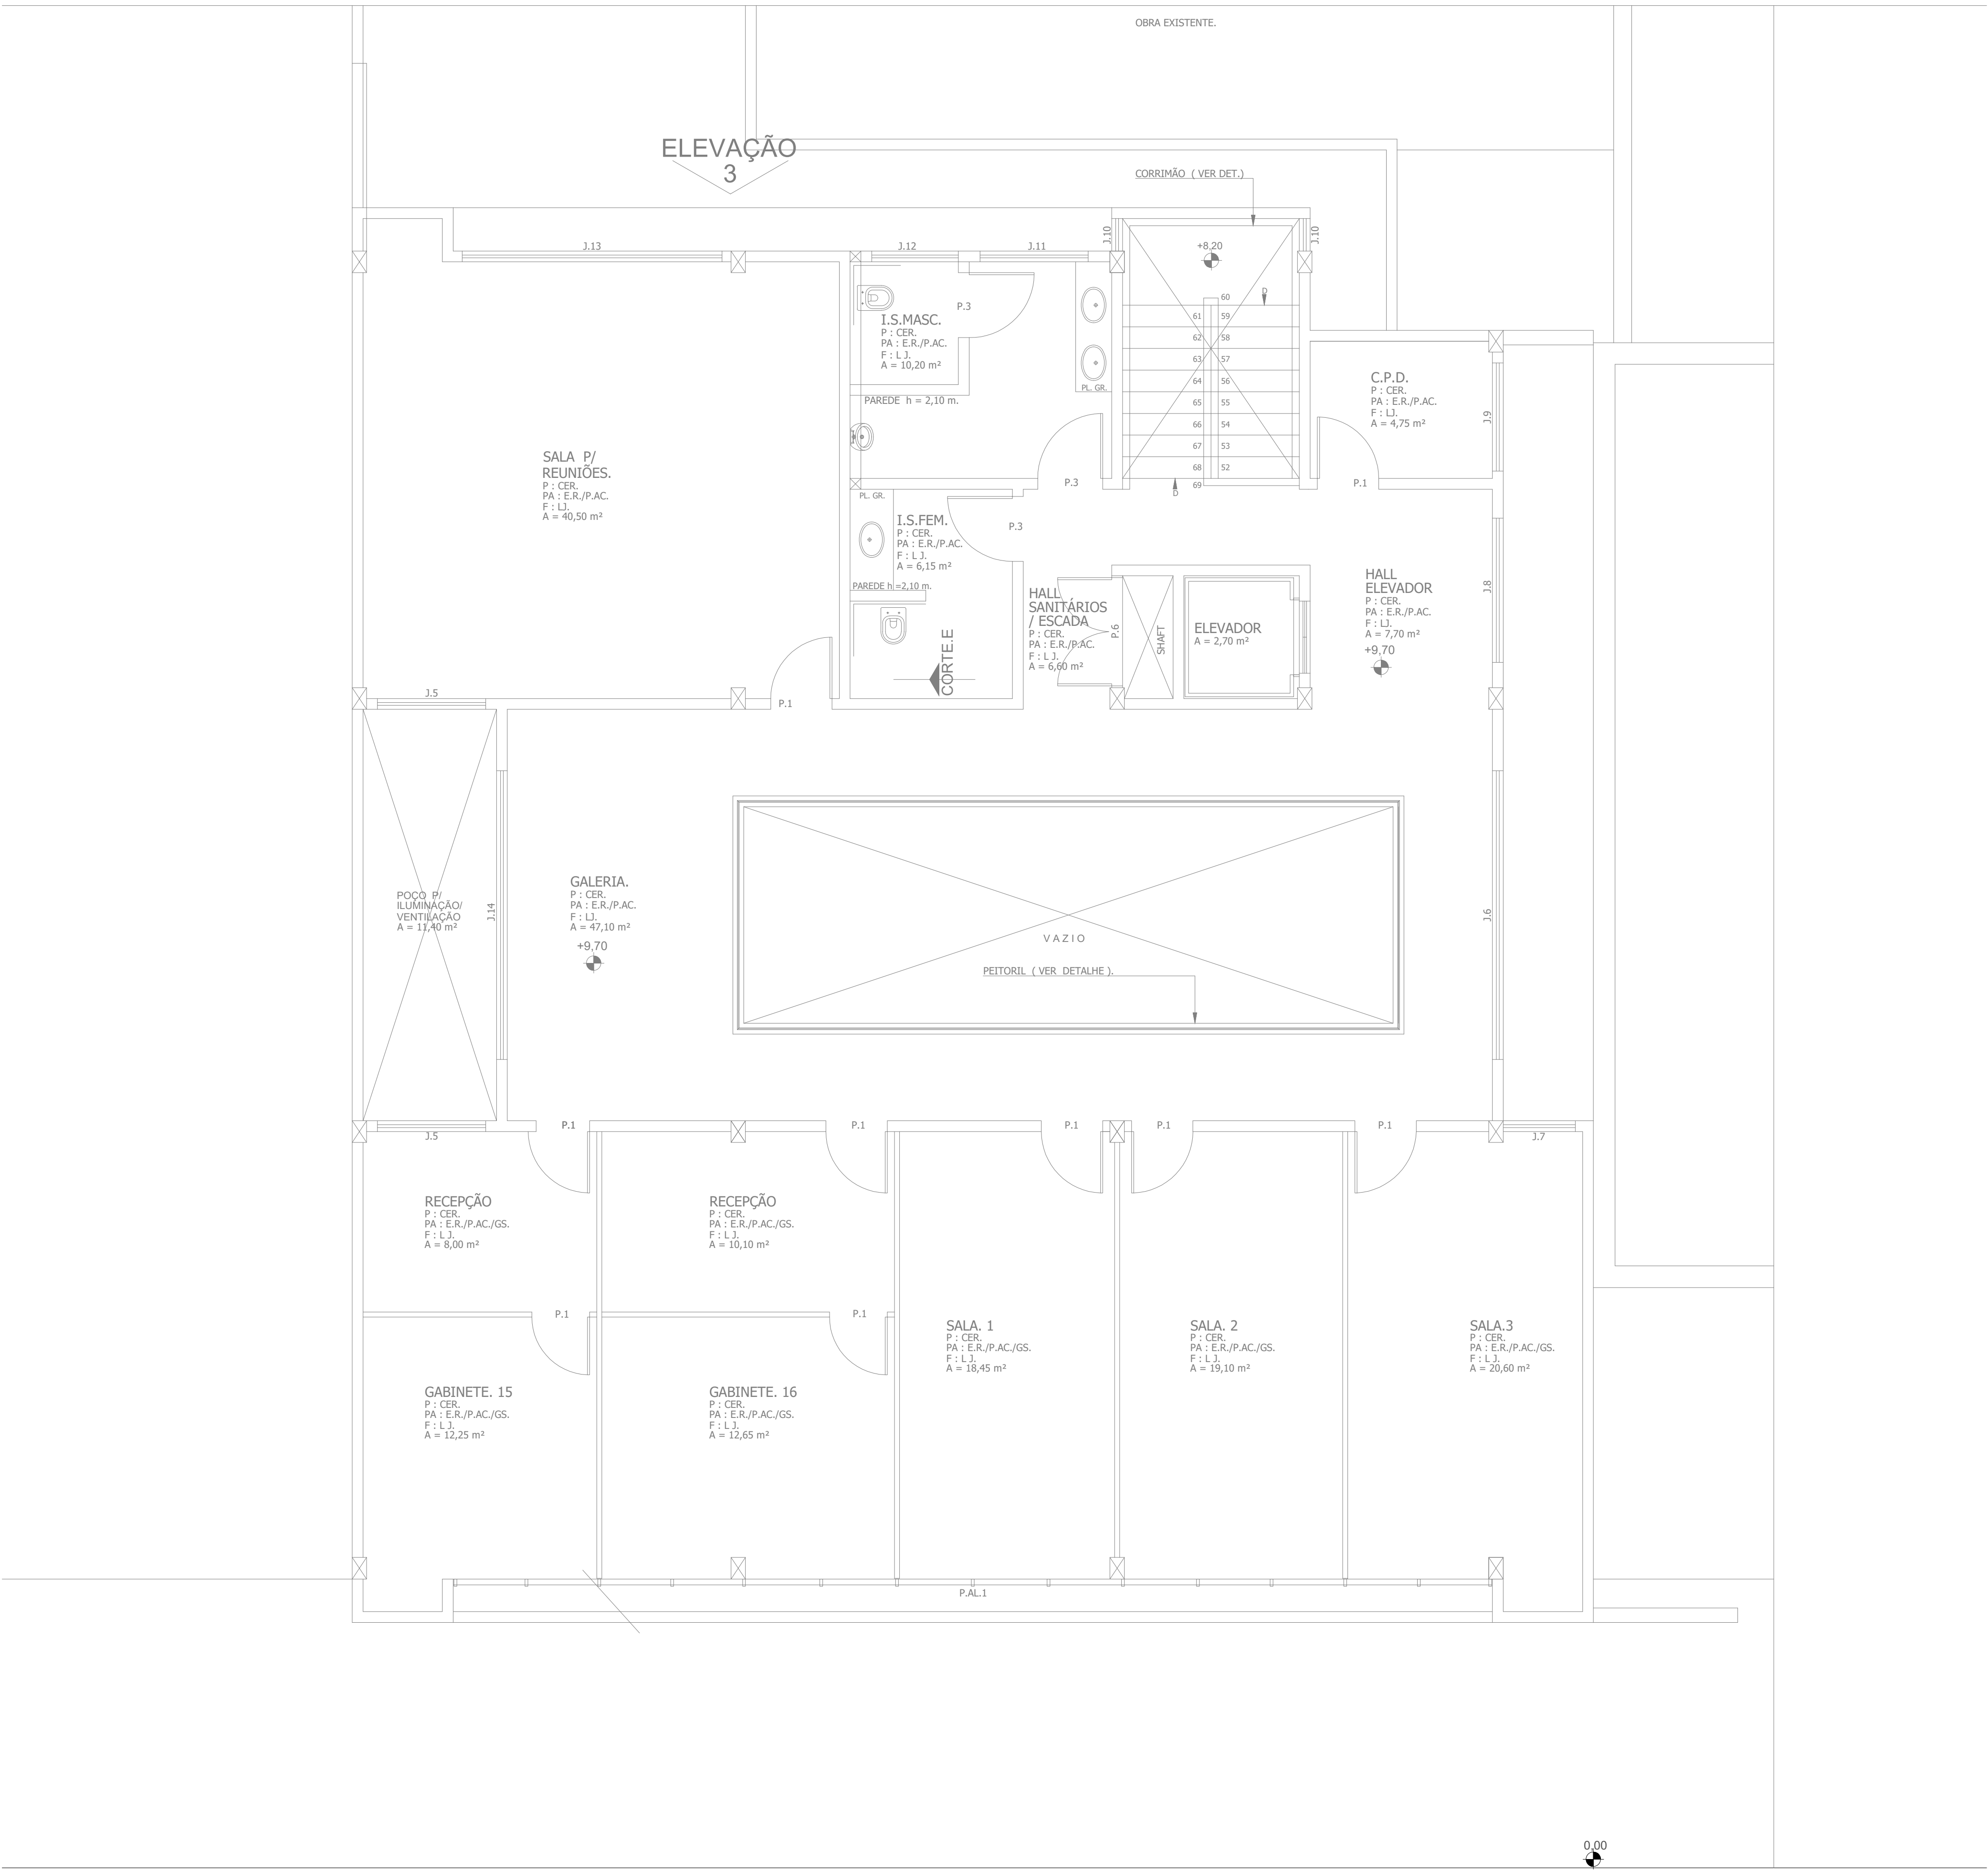



Primustech
E-mail: contato@primustech.com.br
Site: www.primustech.com.br
Telefone: (71) 3599-0200 / (71) 2137-5316



SEDE DO PODER LEGISLATIVO DE PATO BRANCO PARANÁ
ENDEREÇO: R. ARARIBÓIA, 491 - CENTRO, PATO BRANCO - PR 85501-262

Autor do Projeto e Arquiteto de Soluções
Thiago Cavalcante Vasconcelos

Responsável Técnico:
Thiago Cavalcante Vasconcelos - RPPR: DPT 011 08570797003 - TTT: W 077243082476
Bacharel em Sistemas de Informação - Técnico em Mecânica/Eletrônica/Eletrônica/Telecomunicações

Disciplina
PROJETO - SISTEMA DE SEGURANÇA

Escala
1/50

Folha
Revisão

Descrição
LOCAÇÃO DOS PONTOS DE CÂMERAS E CONTROLE DE ACESSO 3º PAVIMENTO

Data
17/10/2025

Histórico de Revisão		
Revisão	Data	Descrição
REV0	17/10/2025	REVISÃO 0