

LEGENDA

- Eletroduto em PVC corrugado Bitola de Ø25mm quando não indicado.
- LEITOR DE PROXIMIDADE MULTITECNOLOGIA
- BOTONEIRA DE REQUISIÇÃO DE SAÍDA
- BOTONEIRA DE EMERGÊNCIA REARMÁVEL
- ELIM


FECHADURA ELETROIMÃ
- SM

SENSOR MAGNÉTICO
- Condutele tipo "T"
- Condutele tipo "LL"
- Condutele tipo "LR"
- Condutele tipo "C"
- Condutele tipo "E"
- SM

Sensor Magnético - SM
- ELIM

Eletroimã - ELIM
- Fecho Eletromecânico

PARA CONTINUAÇÃO DO DESENHO:
Pav_1terro_FL_365_EF_01_R00

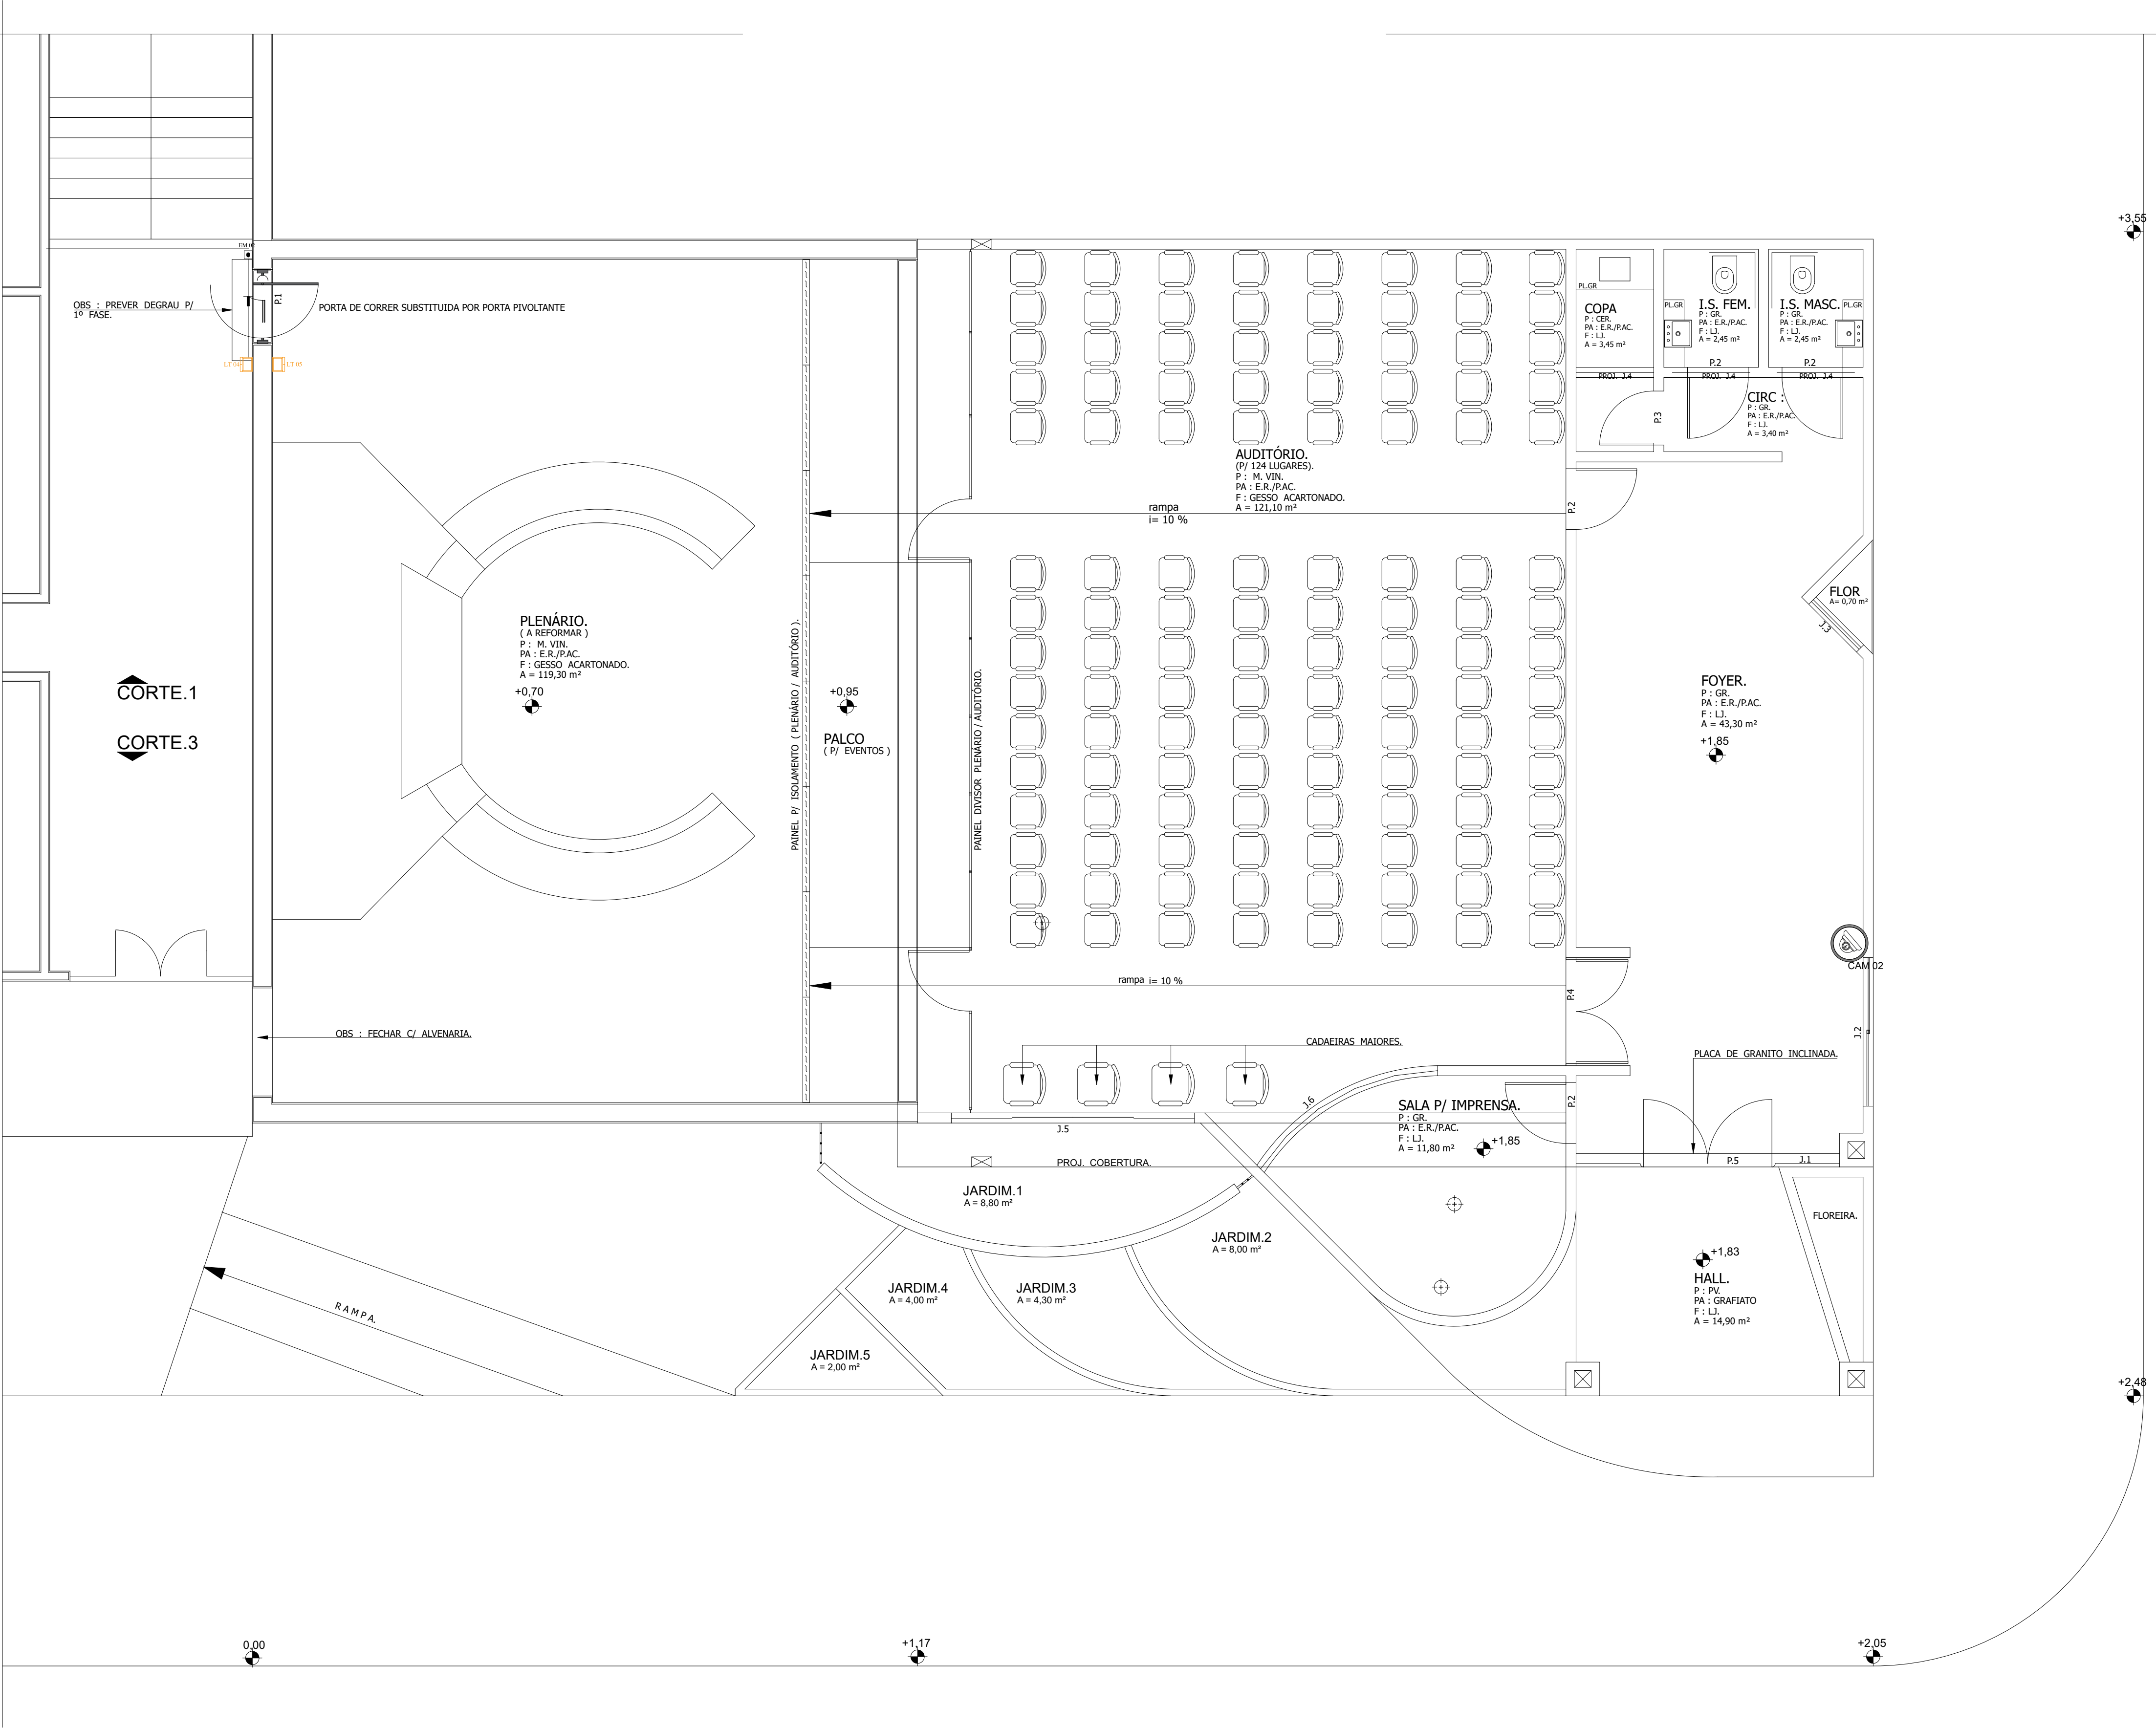



Primustech
E-mail: contato@primustech.com.br
Site: www.primustech.com.br
Telefone: (11) 3559-0200 / (11) 2137-5316

SEDE DO PODER LEGISLATIVO DE PATO
BRANCO PARANÁ
ENDEREÇO: R. ARARIBÓIA, 491 - CENTRO, PATO BRANCO
- PR. 85501-262

Responsáveis Técnicos:
Thiago Cavalcante Vasconcelos - RPP: CRF CFT 060707030 - 181 N.º 072402850-6
Bacharel em Sistemas De Informação - Titular em MedicinaEletroeletronicaTecnologias

Autor do Projeto e Arquivo de Soluções
Thiago Cavalcante Vasconcelos

Disciplina
PROJETO - SISTEMA DE SEGURANÇA

Descrição
LOCAÇÃO DOS PONTOS DE CÂMERAS E CONTROLE DE ACESSO

Escala
1/50

Folha
16/10/2025

Revisão	Data	Descrição
REV1	16/10/2025	REVISÃO 0