


Eletróduto em PVC rígido aparente sob teto ou sobre forro, com suportes a cada 2 metros para sistemas eletrônicos. Bitola de Ø25mm quando não indicado.

Eletróduto em PVC rígido aparente sob teto ou sobre forro, com suportes a cada 2 metros para sistemas eletrônicos. Bitola de Ø25mm quando não indicado.



 Eletrocalha metálica perfurada com perfil tipo "U", com tampa, em chapa galvanizada à fogo, aparente ou sobre forro com suportes a cada 2 metros. Dimensões de 50 x 50mm quando não cotado.

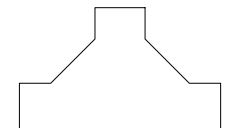


Te horizontal fechado com tampa. Dimensões e especificações de acordo com eletrocalha interligada.



 Redução de eletrocalha concêntrica fechada com tampa. Dimensões e especificações de acordo com eletrocalha interligada.



 Mudança de encaminhamento de eletrocalha (horizontal para vertical) fechada com tampa. Dimensões e especificações de acordo com eletrocalhas / equipamentos interligadas.



 Saida horizontal eletrocalha para eletroduto Ø3/4" quando não indicado

 Condutele tipo "T"

L Condulete tipo "LL"



Condulete tipo "LR"

 Condulète tipo "C"

— Condute tipo "E"





Indicação de prumada que desce ao pavimento inferior



 Ponto de telecomunicação com 1 conector RJ45 fêmea categoria 6, embutido em caixa de PVC 4"x2", h=1,30m do pavimento.



	Ponto de telecomunicação com 1 conector RJ45 fêmea categoria 6, embutido em condutite tipo. h=1, no teto.
	Ponto de telecomunicação com 1 conector RJ45 fêmea categoria 6, embutido em caixa de PVC 4"x2", h=0,30m do pavimento.

IDENTIFICAÇÃO DO PONTO DE REDE

TIPO DE PONTO

NÚMERO DO RACK

PAVIMENTO

———— NÚMERO DO PONTO

SB = SUBSOLO

TE = TERREO
A1 = PRIMEIRO

02 = SEGUNDO PAVIMENTO

02 = SEGUNDO PAVIMENTO
03 = TERCEIRO PAVIMENTO

03 = TERCEIRO PAVIMENTO


PTC = PONTO DE REDE COMUM

PVM = PONTO DE REDE PARA EQUIPAMENTOS DE VIDEOMONITORAMENTO

PCA = PONTO DE REDE PARA EQUIPAMENTOS DE CONTROLE DE ACESSO

NÚMERO DE VIAS

2x UTP TIPO DE CABO

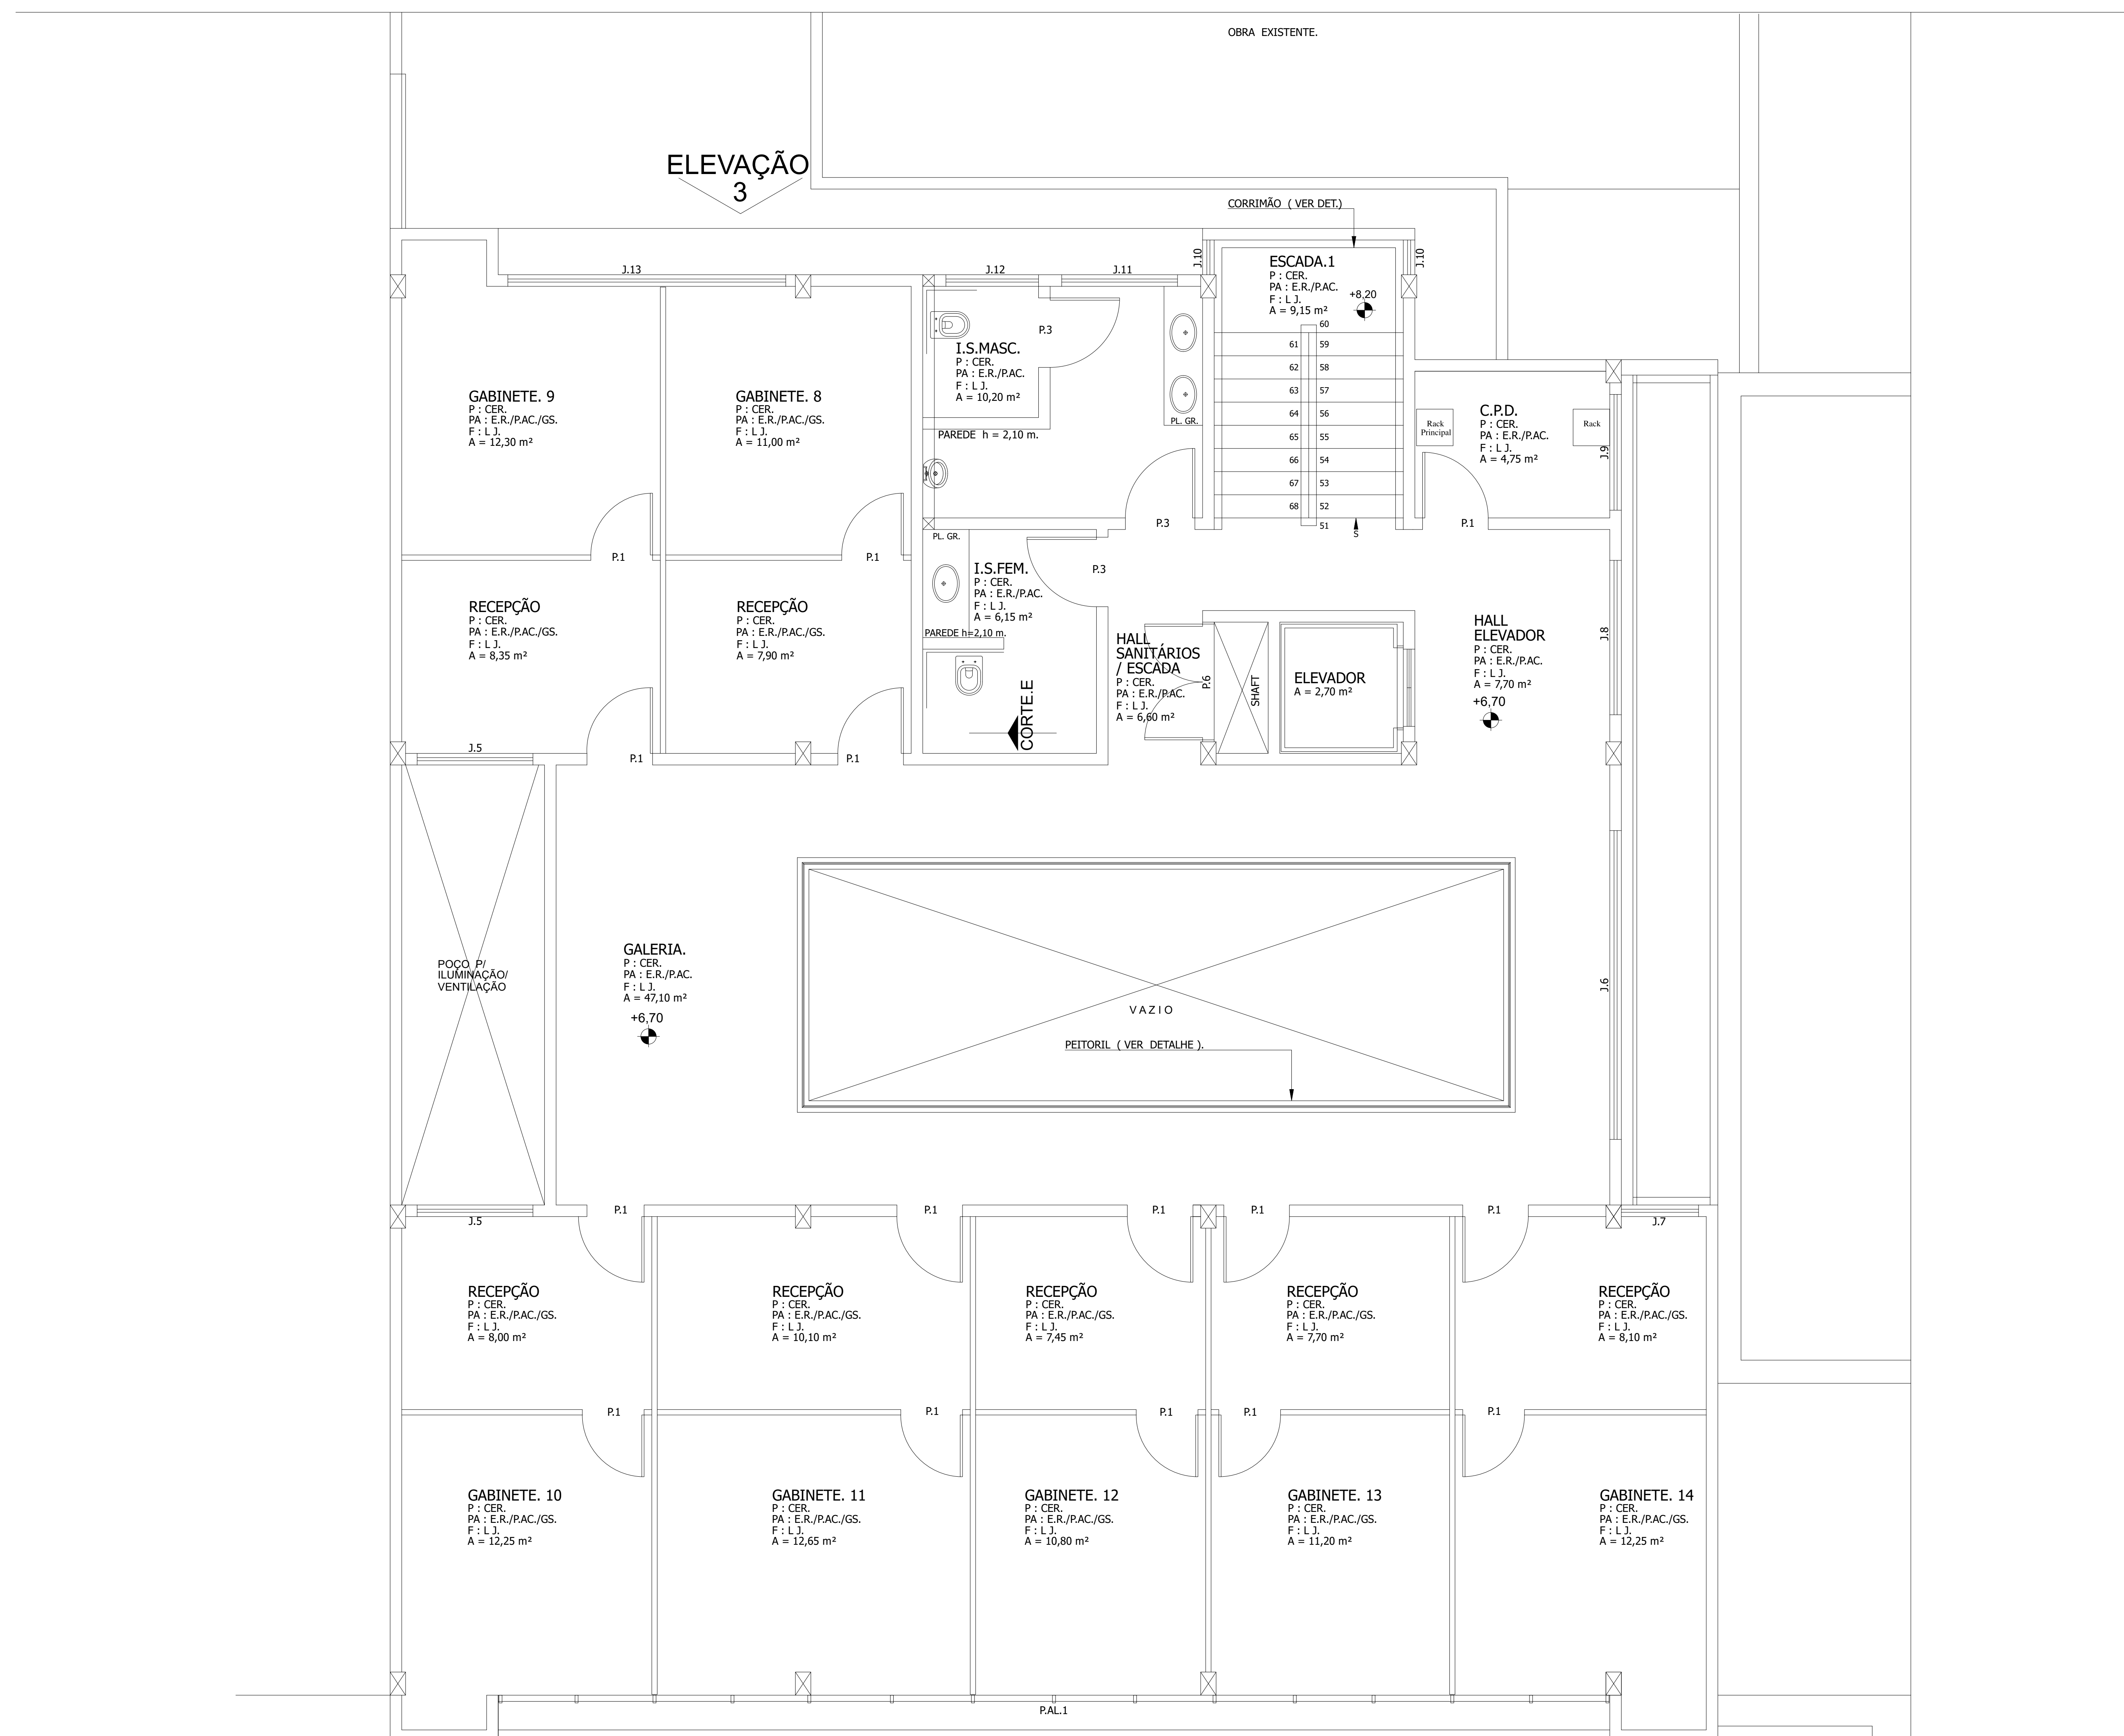

 <p>Primutech E-mail: contato@primutech.com.br Site: www.primutech.com.br Telefone: (11) 3959-0200 / (11) 2137-5216</p>	 <p>SEDE DO PODER LEGISLATIVO DE PATO PARANÁ ENDEREGO: R. ARABÁBIDA, 491 - CENTRO, PATO PARANÓ - PR. 85501-382</p>
<p>Autor do Projeto e Arquivo de Soluções Thiago Cavalcante Vasconcelos</p>	<p>Responsáveis Técnicos: Thiago Cavalcante Vasconcelos - RNF 007 (00727020000 - 787) ou RNF 008 (00827020000 - 547) Bacharel em Sistemas de Informação - Físico em Medicina (Cadastrado) (Estatística/Neuromatologia)</p>