

LEGENDA

Eletroduto em PVC corrugado Bitola de Ø25mm quando não indicado.



LEITOR DE PROXIMIDADE MULTITECNOLOGIA



BOTOEIRA DE REQUISIÇÃO DE SAÍDA



BOTOEIRA DE EMERGÊNCIA REARMÁVEL

ELIM

FECHADURA ELETRÓIMÃ

SM

SM

SENSOR MAGNÉTICO



Condulete tipo "T"



Condulete tipo "LL"



Condulete tipo "LR"



Condulete tipo "C"



Condulete tipo "E"


SM

Sensor Magnético - SM

ELIM

Eletrôimã - ELIM

Fecho Eletromecânico

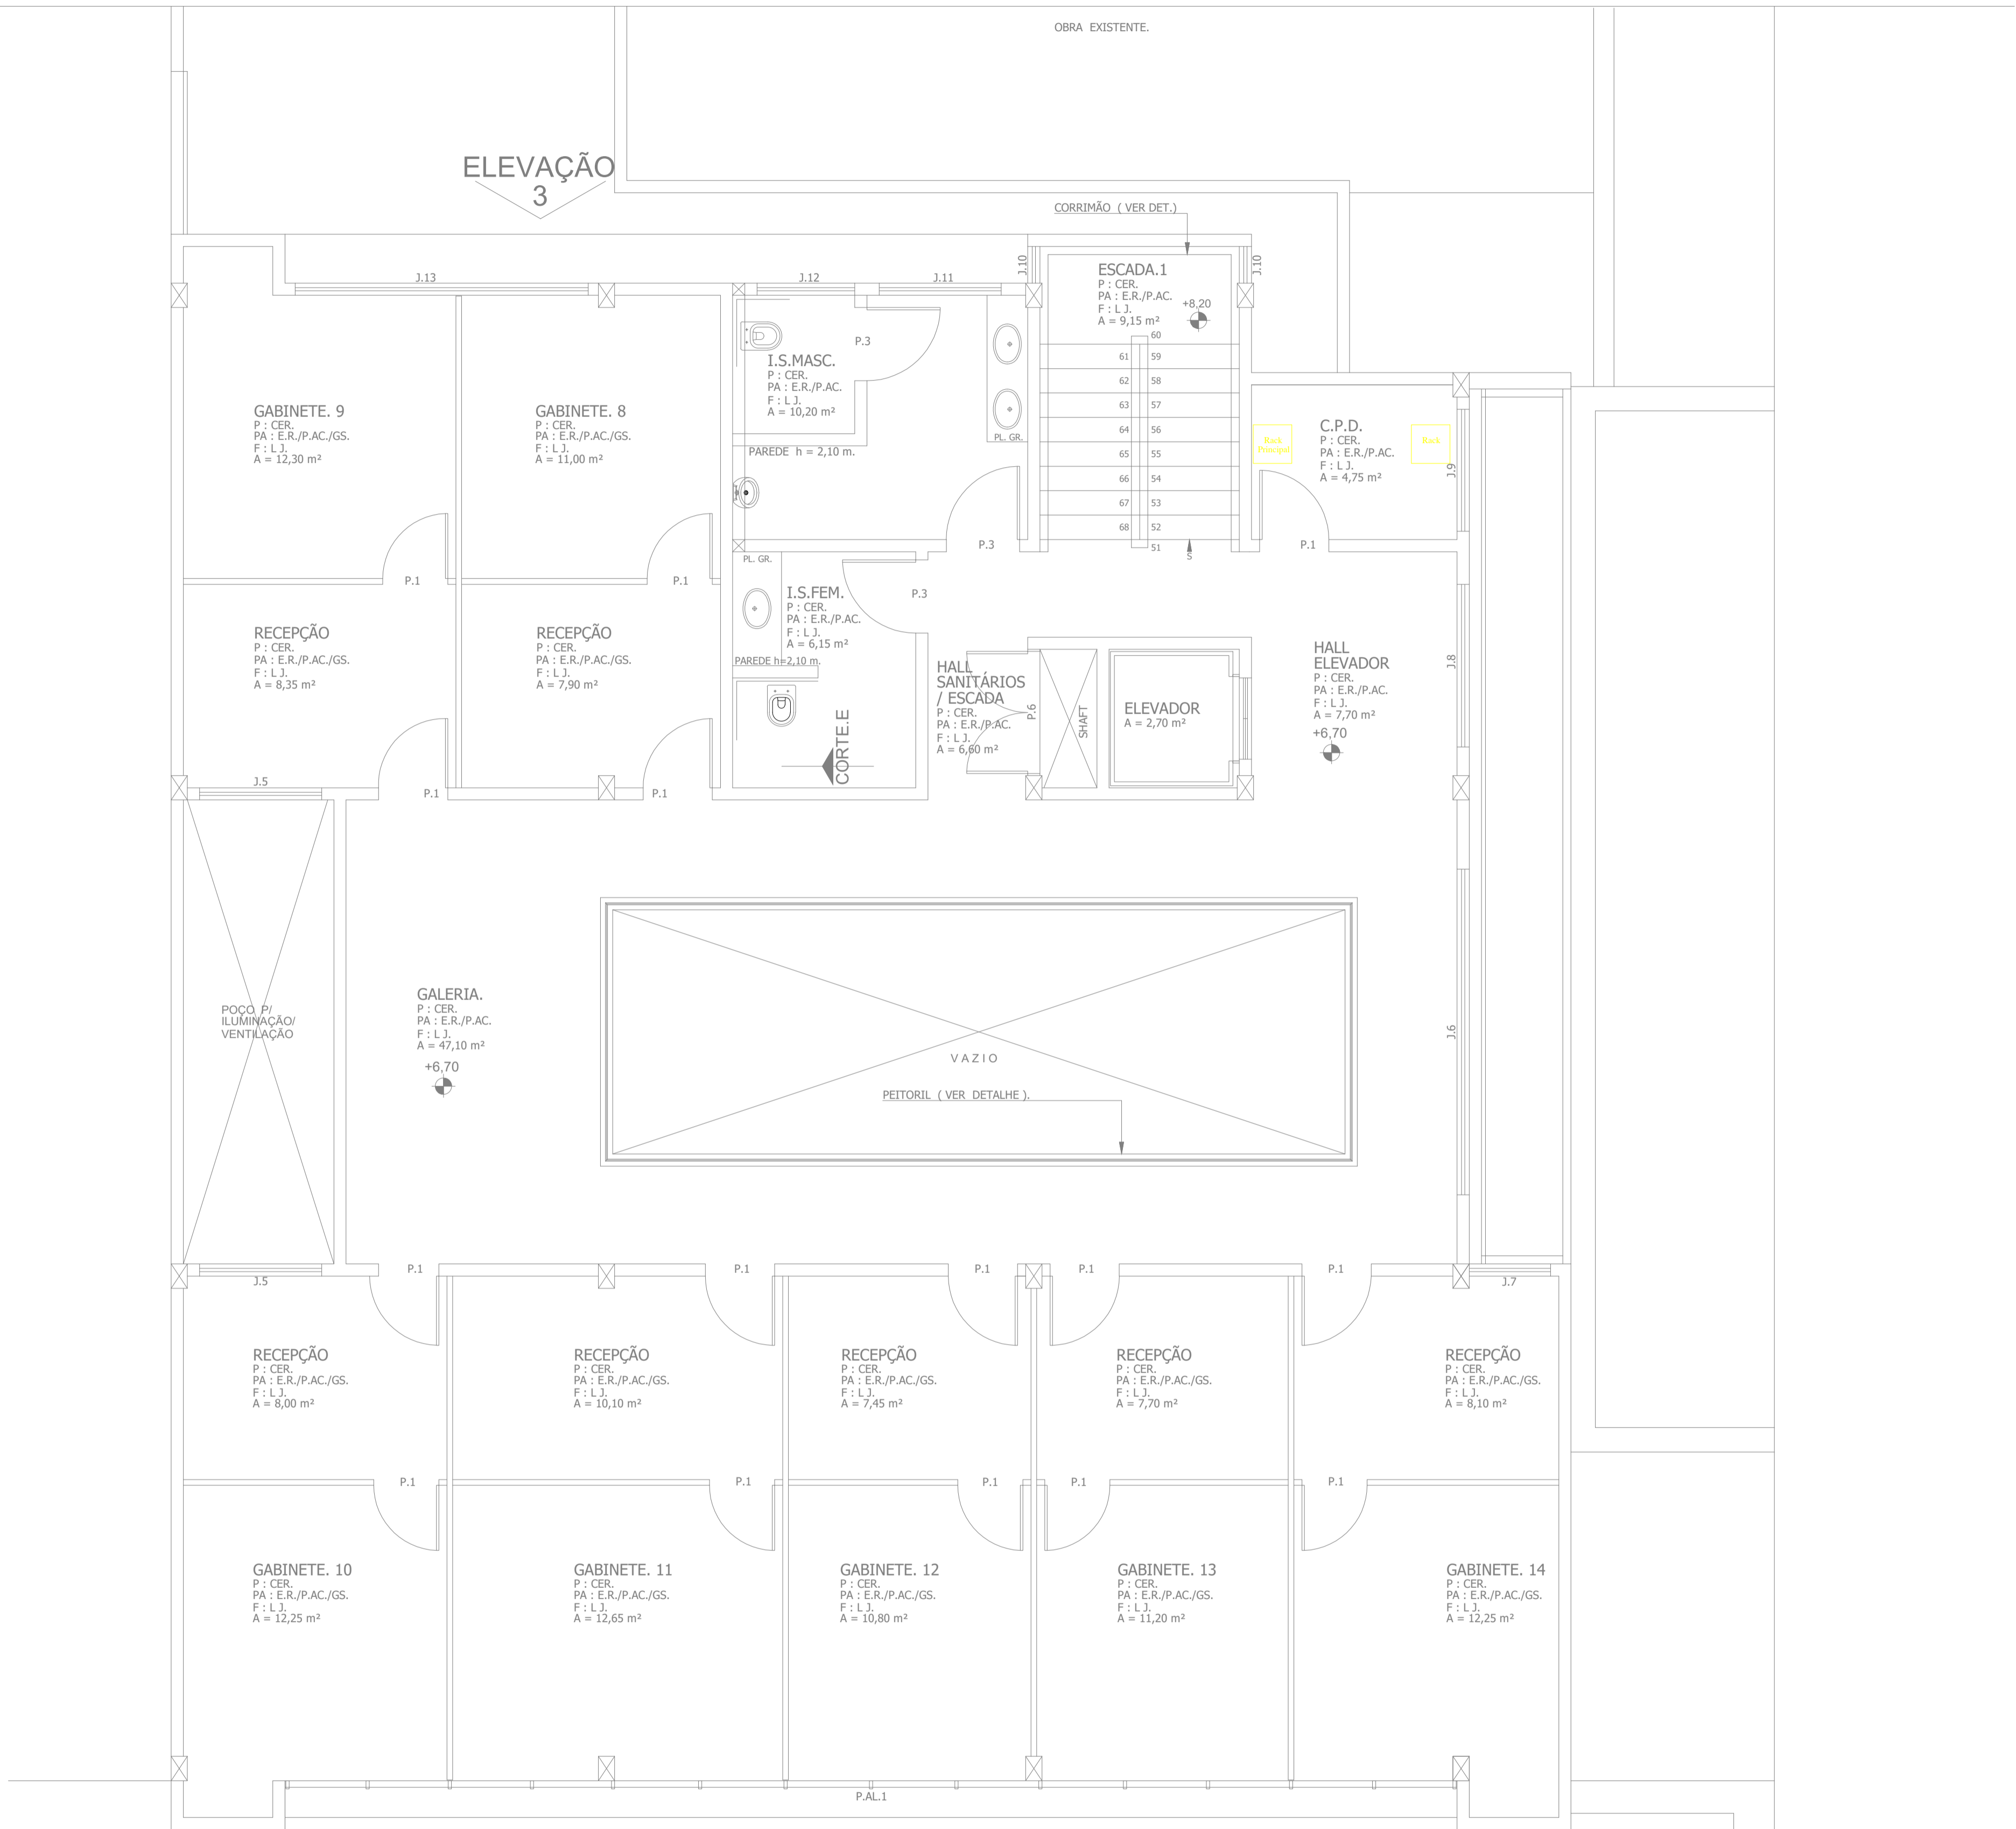



Primustech
E-mail: contato@primustech.com.br
Site: www.primustech.com.br
Telefone: (71) 3598-0200 / (71) 2137-5316



SEDE DO PODER LEGISLATIVO DE PATO
BRANCO PARANÁ
ENDEREÇO: R. ARANBÓIA, 491 - CENTRO, PATO BRANCO
- PR. 85501-282

Autor do Projeto e Arquiteto de Soluções
Thiago Cavalcante Vasconcelos

Responsável Técnico:
Thiago Cavalcante Vasconcelos - RPP: CPT 06070797030 - TTT 1º CPT343388918
Bacharel em Sistemas De Informação - Técnico em Mecânica/Eletrônica/Eletrônica/Telcomunicações

Disciplina
PROJETO - SISTEMA DE SEGURANÇA

Escala
1/50

Folha
1/50

Descrição
LOCAÇÃO DOS PONTOS DE CÂMERAS E CONTROLE DE ACESSO 2º PAV

Data
17/10/2025

Revisão

Revisão	Data	Descrição
REV0	17/10/2025	REVISÃO 0